

**DECYZJA Nr I-Pe-44/24****o ustaleniu lokalizacji strategicznej inwestycji w zakresie sieci przesyłowych**

Na podstawie art. 5 ust. 1, art. 8 ust. 1 i 2, art. 25 ust. 1 oraz pkt 11 załącznika I ustawy z dnia 24 lipca 2015 r. *o przygotowaniu i realizacji strategicznych inwestycji w zakresie sieci przesyłowych* (Dz. U. z 2023 r. poz. 1680 ze zm.; dalej: *ustawa*) oraz na podstawie art. 104 ustawy z dnia 14 czerwca 1960 r. *Kodeks postępowania administracyjnego* (Dz. U. z 2023 r. poz. 775 ze zm.; dalej: *Kpa*), po rozpatrzeniu wniosku z dnia 15 lutego 2024 r. (data wpływu ePUAP: 15.02.2024 r.), uzupełnionego w dniu 22 lutego 2024 r., złożonego przez Polskie Sieci Elektroenergetyczne S.A. reprezentowane przez Pana Michała Wrótnika,

**ustalam**

lokalizację strategicznej inwestycji w zakresie sieci przesyłowej dla zadania inwestycyjnego pn.: „Budowa linii 400 kV Mikułowa - Świebodzice”.

Niniejsza decyzja podlega natychmiastowemu wykonaniu.

Wykaz nieruchomości objętych inwestycją zgodnie z wnioskiem Inwestora.

| Lp. | Powiat   | Gmina                 | Obręb           | Nr działki |
|-----|----------|-----------------------|-----------------|------------|
| 1   | lubański | Lubań – gmina miejska | 0001 Lubań      | 2/53       |
| 2   | lubański | Lubań – gmina wiejska | 0009 Radogoszcz | 614/53     |

**I. Charakterystyka inwestycji.**

Przedmiotowa inwestycja realizowana będzie na terenie województwa dolnośląskiego, powiat lubański, gmina miejska Lubań i gmina wiejska Lubań.

W ramach zadania pn. „Budowa linii 400kV Mikułowa - Świebodzice” planuje się wykonać wycinkę drzew na części działek objętych wnioskiem, co umożliwi realizację robót budowlanych oraz bezpieczną eksploatację sieci po jej wybudowaniu.

Przedmiotowa inwestycja nie zmieni planowanego przebiegu ani posadowienia słupów ustalonych w decyzji Wojewody Dolnośląskiego nr I-Pe-86/21 z dnia 1 grudnia 2021 r. o ustaleniu lokalizacji strategicznej inwestycji w zakresie sieci przesyłowych pn. „Budowa linii 400kV Mikułowa – Świebodzice”.

**II. Określenie granic terenu objętego strategiczną inwestycją w zakresie sieci przesyłowej.**

Granica terenu objętego strategiczną inwestycją w zakresie sieci przesyłowej została określona linią ciągłą koloru niebieskiego na mapie zasadniczej w skali 1:2000, stanowiącej załącznik nr 1.

**III. Warunki techniczne realizacji strategicznej inwestycji w zakresie sieci przesyłowej.**

1. Parametry techniczne inwestycji – powierzchnia inwestycji: około 1400 m<sup>2</sup>;  
Na obszarze objętym wnioskiem, po dokonaniu wycinki drzew, nie będą wprowadzane nowe obiekty budowlane. Teren zostanie pozostawiony do samoczynnego zarastania.
2. Eksploatacja linii elektroenergetycznej wysokiego napięcia nie wymaga zapotrzebowania na wodę ani w energię elektryczną, nie emituje zanieczyszczeń gazowych, pyłowych lub płynnych. Nie zachodzi potrzeba unieszkodliwiania odpadów czy zapewnienia jej innej infrastruktury technicznej.

#### **IV. Warunki wynikające z potrzeb ochrony środowiska i ochrony zabytków, w tym dotyczące przeciwdziałania poważnym awariom przemysłowym.**

##### Warunki wynikające z potrzeb ochrony środowiska.

Regionalny Dyrektor Ochrony Środowiska we Wrocławiu, na podstawie art. 71 ust. 1 i ust. 2 pkt 1, art. 75 ust. 1 pkt 1 lit. k, art. 82, art. 85 ust. 1 ustawy z dnia 3 października 2008 r. *o udostępnianiu informacji o środowisku i jego ochronie, udziale społeczeństwa w ochronie środowiska oraz o ocenach oddziaływania na środowisko* (Dz.U. z 2023 r. poz. 1094 ze zm.) oraz art. 104 § 1 ustawy z dnia 14 czerwca 1960 r. *Kodeks postępowania administracyjnego* (tj. Dz.U. z 2023 r. poz. 775 ze zm.) w związku z art. 2, art. 14 i art. 25 ust. 1 ustawy z dnia 24 lipca 2015 r. *o przygotowaniu i realizacji strategicznych inwestycji w zakresie sieci przesyłowych* (tj. Dz. U. z 2023 r. poz. 1680 ze zm.), a także § 2 ust. 1 pkt 6 rozporządzenia Rady Ministrów z dnia 10 września 2019 r. *w sprawie przedsięwzięć mogących znacząco oddziaływać na środowisko* (Dz.U. z 2019 r., poz. 1839 ze zm.), wydał decyzję nr WOOS.420.33.2020.MS.15 z dnia 26 lutego 2021 r. o środowiskowych uwarunkowaniach dla przedsięwzięcia pn.: „Budowa linii 400 kV Mikułowa – Świebodzice” według wariantu WI (realizacyjnego). Decyzja stała się ostateczna w dniu 13 marca 2021 r.

Zakres prac przewidziany w niniejszej decyzji jest uwzględniony w Decyzji Regionalnego Dyrektora Ochrony Środowiska we Wrocławiu znak: WOOS.420.33.2020.MS.15 z dnia 26 lutego 2021 r.

##### Warunki wynikające z potrzeb ochrony zabytków i dóbr kultury.

W zakresie dziedzictwa kulturowego i zabytków oraz dóbr kultury współczesnej mają zastosowanie przepisy ustawy z dnia 23 lipca 2003 r. *o ochronie zabytków i opiece nad zabytkami* (Dz. U. z 2022 r. poz. 840 ze zm.).

##### Warunki wynikające z przeciwdziałania poważnym awariom przemysłowym.

Inwestycję należy zaprojektować i realizować zgodnie z obowiązującymi przepisami w tym zakresie a w szczególności z ustawą z dnia 27 kwietnia 2001 r. *Prawo ochrony środowiska* (Dz. U. z 2024 r. poz. 54).

#### **V. Warunki ochrony przeciwpożarowej dla strategicznej inwestycji w zakresie sieci przesyłowej.**

W związku z planowaną inwestycją należy zachować wymagania zgodnie z obowiązującymi przepisami i normami dotyczącymi ochrony przeciwpożarowej.

#### **VI. Wymagania dotyczące ochrony interesów osób trzecich.**

W zakresie wymagań dotyczących ochrony interesów osób trzecich, mają zastosowanie przepisy art. 5 pkt 9 ustawy z dnia 7 lipca 1994 r. *Prawo budowlane* (Dz. U. z 2023 r. poz. 682 ze zm.). Planowana inwestycja nie może naruszać interesu osób trzecich, a ewentualne uciążliwości związane z realizacją planowanej inwestycji, nie mogą przekraczać standardów jakości środowiska tj. przekroczenia granicznych wielkości emisyjnych. Wszelkie roboty budowlane oraz usuwanie kolizji dotyczących infrastruktury technicznej należy wykonywać w porozumieniu z właściwymi jej zarządcami.

##### Warunki ochrony przed pozbawieniem dostępu do drogi publicznej.

Realizacja planowanej inwestycji nie może naruszać interesów osób trzecich, w zakresie dostępu do drogi publicznej.

##### Warunki ochrony przed pozbawieniem możliwości korzystania z wody, kanalizacji, energii elektrycznej i ciepłej oraz ze środków łączności.

W przypadku, gdy inwestycja w miejscu jej przecięcia z drogą transportu lądowego, wodnego, korytarzem powietrznym w strefie lotniska lub urządzeniem typu liniowego (w szczególności linią energetyczną lub telekomunikacyjną, rurociągiem, taśmociągami),

powoduje naruszenie tych obiektów lub urządzeń albo konieczność zmiany dotychczasowego ich stanu, należy przywrócić je do stanu pierwotnego, chyba, że podlegają przebudowie. Budowę i przebudowę, także przełożenie i zabezpieczenie sieci elektroenergetycznej lub jej fragmentów i urządzeń elektroenergetycznych, oświetlenia, sieci wodociągowej, gazowej, kanalizacji sanitarnej, deszczowej teletechnicznej lub innej, występującej na terenie objętym inwestycją - należy prowadzić zgodnie z uzgodnieniami dokonanyymi z właściwymi zarządcami tych sieci.

**VII. Zatwierdzenie podziałów nieruchomości, o których mowa w art. 19 ust. 1.**

Nie dotyczy.

**VIII. Oznaczenie nieruchomości, w stosunku do których decyzja o ustaleniu lokalizacji strategicznej inwestycji w zakresie sieci przesyłowej ma wywołać skutek, o którym mowa w art. 19 ust. 3 i art. 23 ust. 1.**

Nie dotyczy.

**IX. Oznaczenie nieruchomości, w stosunku do których decyzja o ustaleniu lokalizacji strategicznej inwestycji w zakresie sieci przesyłowej ma wywołać skutek, o którym mowa w art. 23 ust. 1a.**

Nie dotyczy.

**X. Oznaczenie nieruchomości, w stosunku do których decyzja o ustaleniu lokalizacji strategicznej inwestycji w zakresie sieci przesyłowej ma wywołać skutek, o którym mowa w art. 22 ust. 1.**

Na mocy niniejszej decyzji, w celu zapewnienia prawa do wejścia na teren nieruchomości oznaczonych zgodnie z art. 8 ust. 1 pkt 8 *ustawy*, dla prowadzenia na nich budowy strategicznej inwestycji w zakresie sieci przesyłowej, a także prac związanych z rozbiórką, przebudową, zmianą sposobu użytkowania, utrzymaniem, eksploatacją, użytkowaniem, remontami oraz usuwaniem awarii, ograniczam, za odszkodowaniem, sposób korzystania z n/w nieruchomości - poprzez udzielenie zezwolenia na zakładanie i przeprowadzenie na tych nieruchomościach ciągów drenażowych, przewodów i urządzeń służących do przesyłania płynów, pary, gazów i energii elektrycznej oraz urządzeń łączności publicznej i sygnalizacji, a także innych podziemnych, naziemnych lub nadziemnych obiektów i urządzeń niezbędnych do założenia, przeprowadzenia oraz korzystania z tych przewodów i urządzeń *na rzecz Polskich Sieci Elektroenergetycznych S.A.* z siedzibą w Konstancinie-Jeziornie – w następujący sposób:

- ograniczenie czasowe – teren oznaczony graficznie w załączniku nr 1 do niniejszej decyzji wypełnieniem koloru jasno niebieskiego.

**Działki podlegające ograniczeniu:**

| Lp. | Powiat   | Gmina                 | Obręb ewidencyjny | Nr działki |
|-----|----------|-----------------------|-------------------|------------|
| 1.  | lubański | Lubań – gmina miejska | 0001 Lubań        | 2/53       |
| 2.  | lubański | Lubań – gmina wiejska | 0009 Radogoszcz   | 614/53     |

Przepisy art. 124 ust. 4-7 ustawy z dnia 21 sierpnia 1997 r. *o gospodarce nieruchomościami* (Dz. U. 2023 poz. 344 ze zm.) stosuje się odpowiednio, z uwzględnieniem przepisów *ustawy*.

**XI. Wskazanie podmiotów innych niż Inwestor, na rzecz których ograniczenie sposobu korzystania z nieruchomości ma nastąpić zgodnie z art. 22 ust. 4.**

Nie dotyczy.

**XII. Wskazanie okresu, w jakim decyzja o ustaleniu lokalizacji strategicznej inwestycji w zakresie sieci przesyłowej ma wywoływać skutek, o którym mowa w art. 22 ust. 1, w przypadku, gdy ograniczenie sposobu korzystania z nieruchomości, o którym mowa w art. 22 ust. 1, ma nastąpić na czas określony.**

Zgodnie z wnioskiem Inwestora wskazuję okres ograniczenia korzystania z nieruchomości od dnia wydania decyzji do dnia złożenia zawiadomienia o zakończeniu budowy obiektu budowlanego lub wniosku o udzielenie pozwolenia na użytkowanie inwestycji.

Jednocześnie, w związku z art. 12 ust. 3 *ustawy*, zobowiązuje Inwestora do pisemnego powiadomienia Wojewody Dolnośląskiego o zakończeniu budowy obiektu lub złożeniu wniosku o udzielenie pozwolenia na użytkowanie inwestycji.

**XIII. Wskazanie nieruchomości, o których mowa w pkt X, na których ustanowiony ma zostać zakaz lub nakaz, o których mowa w art. 22 ust. 2, wraz z określeniem maksymalnej dopuszczalnej wysokości drzew, krzewów lub innej roślinności – w przypadku zakazu, o którym mowa w art. 22 ust. 2 pkt 3.**

Nie dotyczy.

**XIV. Termin wydania nieruchomości lub opróżnienia lokali i innych pomieszczeń, nie krótszy niż 120 dni od dnia, w którym decyzja o ustaleniu lokalizacji strategicznej inwestycji w zakresie sieci przesyłowej stała się ostateczna.**

Nie dotyczy.

**XV. Lokalizacja sztucznych wysp, konstrukcji i urządzeń w obszarach morskich Rzeczypospolitej Polskiej oraz kabli i rurociągów, określoną za pomocą współrzędnych geocentrycznych geodezyjnych, ich charakterystyczne parametry techniczne, szczegółowe warunki i wymagania.**

Nie dotyczy.

Realizacja inwestycji w sposób określony niniejszą decyzją nie może narażać na szkodę interesu prawnego stron postępowania – właścicieli, użytkowników wieczystych lub zarządców nieruchomości znajdujących się w obszarze oddziaływania obiektu.

Zgodnie z art. 8 ust. 2 *ustawy* projekt decyzji został sporządzony przez osobę, o której mowa w art. 5 *ustawy* z dnia 27 marca 2003 r. o *planowaniu i zagospodarowaniu przestrzennym* (Dz. U. z 2023 r. poz. 977 ze zm.).

## **UZASADNIENIE**

Dnia 15 lutego 2024 r. do Wojewody Dolnośląskiego wpłynął wniosek Polskich Sieci Elektroenergetycznych S.A. w imieniu których wystąpił Pan Michał Wrótniak działający na podstawie udzielonego pełnomocnictwa (dowód w aktach), w sprawie wydania decyzji o ustaleniu lokalizacji strategicznej inwestycji w zakresie sieci przesyłowej dla zadania inwestycyjnego pn.: „Budowa linii 400kV Mikułowa - Świebodzice”.

Po weryfikacji przedłożonych materiałów oraz na podstawie obowiązujących przepisów prawa, Wojewoda Dolnośląski stwierdził, że wniosek oraz złożone dokumenty nie spełniają wymogów art. 4 *ustawy* i na podstawie art. 64 § 2 *Kpa* wezwał pełnomocnika Inwestora do przedłożenia dowodu potwierdzającego pozyskanie z państwowego zasobu geodezyjnego i kartograficznego przekazanej wraz z wnioskiem mapy, na której określono granice terenu objętego wnioskiem, zgodnie z art. 4 ust. 1 pkt 1 *ustawy*.

Pełnomocnik uzupełnił wniosek w dniu 22 lutego 2024 r. Po uzupełnieniu złożony wniosek spełniał wymogi art. 4 ust. 1 *ustawy* i zawierał:

1. określenie granic terenu objętego wnioskiem, przedstawionych na kopii aktualnej mapy zasadniczej w skali 1:2000;

2. określenie zmian w dotychczasowym sposobie zagospodarowania i uzbrojeniu terenu;
3. analizę powiązania inwestycji z uzbrojeniem terenu;
4. charakterystykę planowanej inwestycji obejmującą określenie:
  - a) zapotrzebowania na wodę, energię oraz sposobu odprowadzania lub oczyszczania ścieków, a także innych potrzeb w zakresie uzbrojenia terenu, a w razie potrzeby również sposobu zagospodarowywania odpadów,
  - b) planowanego sposobu zagospodarowania terenu oraz charakterystyki zabudowy i zagospodarowania terenu, w tym przeznaczenia i gabarytów projektowanych obiektów budowlanych, przedstawione w formie opisowej i graficznej,
  - c) charakterystycznych parametrów technicznych inwestycji;
5. decyzję o środowiskowych uwarunkowaniach wydaną zgodnie z ustawą z dnia 3 października 2008 r. o udostępnianiu informacji o środowisku i jego ochronie, udziale społeczeństwa w ochronie środowiska oraz o ocenach oddziaływania na środowisko (t.j. Dz.U. z 2023 r. poz. 1094, ze zm.);
6. wskazanie nieruchomości, w stosunku do których decyzja o ustaleniu lokalizacji strategicznej inwestycji w zakresie sieci przesyłowej ma wywołać skutek, o którym mowa w art. 22 ust. 1, w tym gruntów stanowiących własność Skarbu Państwa pokrytych wodami, gruntów stanowiących pas drogowy lub gruntów objętych obszarem kolejowym, jeżeli strategiczna inwestycja w zakresie sieci przesyłowej wymaga przejścia przez te grunty, oraz gruntów stanowiących pas drogowy, jeżeli strategiczna inwestycja w zakresie sieci przesyłowej wymaga budowy lub przebudowy zjazdów na tych gruntach;
7. wskazanie okresu, w jakim decyzja o ustaleniu lokalizacji strategicznej inwestycji w zakresie sieci przesyłowej ma wywoływać skutek, o którym mowa w art. 22 ust. 1, w przypadku, gdy ograniczenie sposobu korzystania z nieruchomości, o którym mowa w art. 22 ust. 1, ma nastąpić na czas określony;
8. wymagane opinie;
9. uproszczone wypisy z rejestru gruntów w postaci papierowej lub elektronicznej lub inne dokumenty w postaci papierowej lub pliku komputerowego sformatowanego zgodnie z obowiązującym standardem wymiany danych ewidencyjnych - wydane z katastru nieruchomości przez organ prowadzący ewidencję gruntów i budynków, zawierające oznaczenie działki ewidencyjnej oraz o ile zostały ujawnione, numer jej księgi wieczystej, imię i nazwisko albo nazwę oraz adres jej właściciela lub użytkownika wieczystego.

Zgodnie z art. 10 § 1 oraz w związku z art. 73 § 1 *Kpa*, stronom zapewniono czynny udział w postępowaniu administracyjnym poprzez zawiadomienie o wszczęciu postępowania z dnia 23 lutego 2024 r. oraz w drodze obwieszczenia, w trybie przewidzianym w art. 10 ust. 1 *ustawy*, zamieszczonego na tablicy ogłoszeń Dolnośląskiego Urzędu Wojewódzkiego we Wrocławiu, Urzędu Gminy Lubań, Urzędu Miasta Lubań, na stronach podmiotowych ww. urzędów od dnia 29 lutego 2024 r. do dnia 13 marca 2024 r. oraz w prasie o zasięgu ogólnopolskim – gazeta „Puls Biznesu” – dnia 29 lutego 2024 r.

W ten sposób spełniony został wymóg określony w art. 49 *Kpa*. Dopełniono także obowiązku zapewnienia stronom czynnego udziału, w każdym stadium postępowania, a przed wydaniem decyzji umożliwienia im wypowiedzenia się co do zebranych dowodów i materiałów. Strony postępowania nie skorzystały z przysługującego im prawa.

Biorąc powyższe pod uwagę, oraz całość materiału zebranego w sprawie, na podstawie obowiązujących przepisów prawa, Wojewoda Dolnośląski stwierdził, że wniosek Inwestora spełnia warunki określone w art. 4 ust. 1 - 5 *ustawy*, które są niezbędne do wydania przedmiotowej decyzji.

Wobec powyższego orzeczono jak w sentencji decyzji.

**Pozostałe skutki wydania decyzji lokalizacji strategicznej inwestycji w zakresie sieci przesyłowej.**

1. Z dniem wydania niniejszej decyzji Inwestor uzyskuje prawo do dysponowania nieruchomościami określonymi w pkt X na cele budowlane – w rozumieniu ustawy *Prawo budowlane*.
2. Decyzja o ustaleniu lokalizacji strategicznej inwestycji w zakresie sieci przesyłowej wiąże właściwe organy przy sporządzaniu planu ogólnego gminy oraz miejscowych planów zagospodarowania przestrzennego.
3. Decyzja o ustaleniu lokalizacji strategicznej inwestycji w zakresie sieci przesyłowej jest wiążąca dla właściwych organów w zakresie wydawania decyzji o warunkach zabudowy i zagospodarowania terenu oraz pozwolenia na budowę.
4. Decyzja o ustaleniu lokalizacji strategicznej inwestycji w zakresie sieci przesyłowej jest wiążąca dla wojewody, który wydaje pozwolenie na budowę.
5. W myśl art. 12 ustawy niniejsza decyzja o ustaleniu lokalizacji strategicznej inwestycji w zakresie sieci przesyłowej stanowi podstawę do dokonania wpisów w księdze wieczystej i w katastrze nieruchomości z chwilą uzyskania waloru ostateczności.

**POUCZENIE**

Od niniejszej decyzji przysługuje stronom postępowania prawo złożenia odwołania do Ministra Rozwoju i Technologii, za pośrednictwem Wojewody Dolnośląskiego, w terminie 7 dni od dnia jej doręczenia stronie albo w terminie 14 dni od dnia, w którym zawiadomienie o ich wydaniu w drodze obwieszczenia uważa się za dokonane.

Odwołanie od niniejszej decyzji administracyjnej powinno zawierać zarzuty odnoszące się do decyzji, określać istotę i zakres żądania będącego przedmiotem odwołania oraz wskazywać dowody uzasadniające to żądanie (art. 25 ust. 3 ustawy).

Na podstawie art. 127a *Kpa* strona może zrzec się prawa do wniesienia odwołania wobec organu administracji publicznej, który wydał decyzję. Z dniem doręczenia organowi administracji publicznej oświadczenia o zrzeczeniu się prawa do wniesienia odwołania przez ostatnią ze stron postępowania, decyzja staje się ostateczna i prawomocna.

z up. WOJEWODY DOLNOŚLĄSKIEGO

*Ewa Stachera*

ZASTĘPCA DYREKTORA WYDZIAŁU  
Infrastruktury

*(podpisano bezpiecznym podpisem elektronicznym, weryfikowanym  
przy pomocy ważnego kwalifikowanego certyfikatu)*

**Załączniki:**


Nr 1 – mapa z określeniem granicy terenu objętego strategiczną inwestycją w zakresie sieci przesyłowej (1 arkusz).

**Otrzymują:**

1. Pełnomocnik PSE S.A. – Michał Wrótniak (ePUAP);
2. Starosta Lubański (ePUAP);
3. Burmistrz Miasta Lubań (ePUAP);
4. Wójt Gminy Lubań (ePUAP);
5. Sąd Rejonowy w Lubaniu, V Wydział Ksiąg Wieczystych (decyzja ostateczna).
6. IF-PP.a/a.

**Do wiadomości:**

1. Marszałek Województwa Dolnośląskiego – art. 57.1 ustawy opizp (ePUAP).
2. Wydział Infrastruktury, Oddział WiO (bez załączników graficznych).
3. Wydział Infrastruktury, Oddział AiB (bez załączników graficznych).

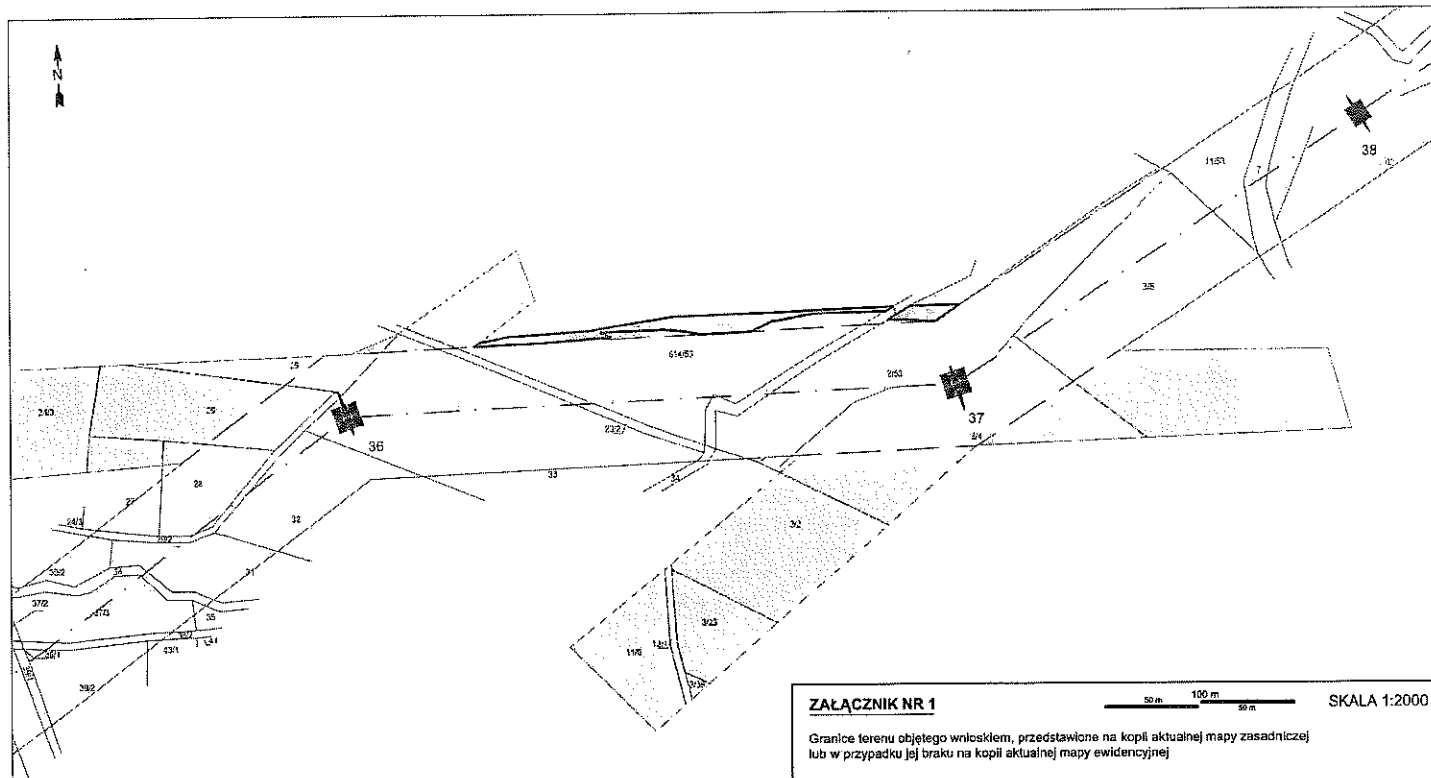

**WOJEWODA  
DOLNOŚLĄSKI**

Z up. WOJEWODY DOLNOŚLĄSKIEGO

Ewa Stachera  
ZASTĘPCA DYREKTORA WYDZIAŁU  
Infrastruktury

Spółdzielca - Regulator gospodarki elektroenergetycznej, który ma prawo przesyłać energię elektryczną do sieci publicznej

**ZALĄCZNIK NR 1  
DO DECYZJI NR I-Pe-44/24  
Z DNIA 18 MARCA 2024 R.**

|                                                                                |   |
|--------------------------------------------------------------------------------|---|
| Identyfikator zgłoszenia prac geodezyjnych                                     | GK.6640.10M.3.2023, GK.6640.9T.2023                                                                                          |
| Organ służby geodezyjnej, który otrzymał zgłoszenie                            | Starosta lubański   |
| Wykonawca prac geodezyjnych                                                    | Geo-Proces Sp. z o.o. s. Sp. K.<br>Bogdan Babinski                                                                           |
| Nr oraz data sporządzenia dokumentu zawierającego wynik pozytywnej weryfikacji | Protokół weryfikacji nr 1 z 10.12.2023,<br>Protokół weryfikacji nr 2 z 05.03.2023,<br>Protokół weryfikacji nr 3 z 25.06.2023 |

#### ZALĄCZNIK NR 1

50 m 100 m 50 m

SKALA 1:2000

Granice terenu objętego wnioskiem, przedstawione na kopii aktualnej mapy zasadniczej lub w przypadku jej braku na kopii aktualnej mapy ewidencyjnej

#### LEGENDA:

- Oś trasy projektowanej linii 400 kV relacji Mikułowa - Świebodzica
- Granica pasa technologicznego projektowanej linii 400 kV (pas podstawowy 2 x 35 m)
- Granice terenu objętego wnioskiem - nowy obszar
- Granice terenu objętego wnioskiem - uwzględnione w Decyzji I-Pe-86/21
- Obszar, w stosunku do którego decyzja ma wywołać skutek, o którym mowa w Art. 22 ust. 5, na czas określony - nowy obszar
- Obszar, w stosunku do którego decyzja ma wywołać skutek, o którym mowa w Art. 22 ust. 5, na czas określony - uwzględniony w Decyzji I-Pe-86/21
- Granice działek
- Numery działek